


oznake	površine
PM-001	12,26 m2
PM-002	12,26 m2
PM-003	12,26 m2
PM-004	12,26 m2
PM-005	12,26 m2
PM-006	12,26 m2
PM-007	12,26 m2
PM-008	12,26 m2
PM-009	12,26 m2
PM-010	12,26 m2
PM-011	12,26 m2
PM-012	12,26 m2
PM-013	12,26 m2
PM-014	12,26 m2
PM-015	13,03 m2
PM-016	12,26 m2

## situacija

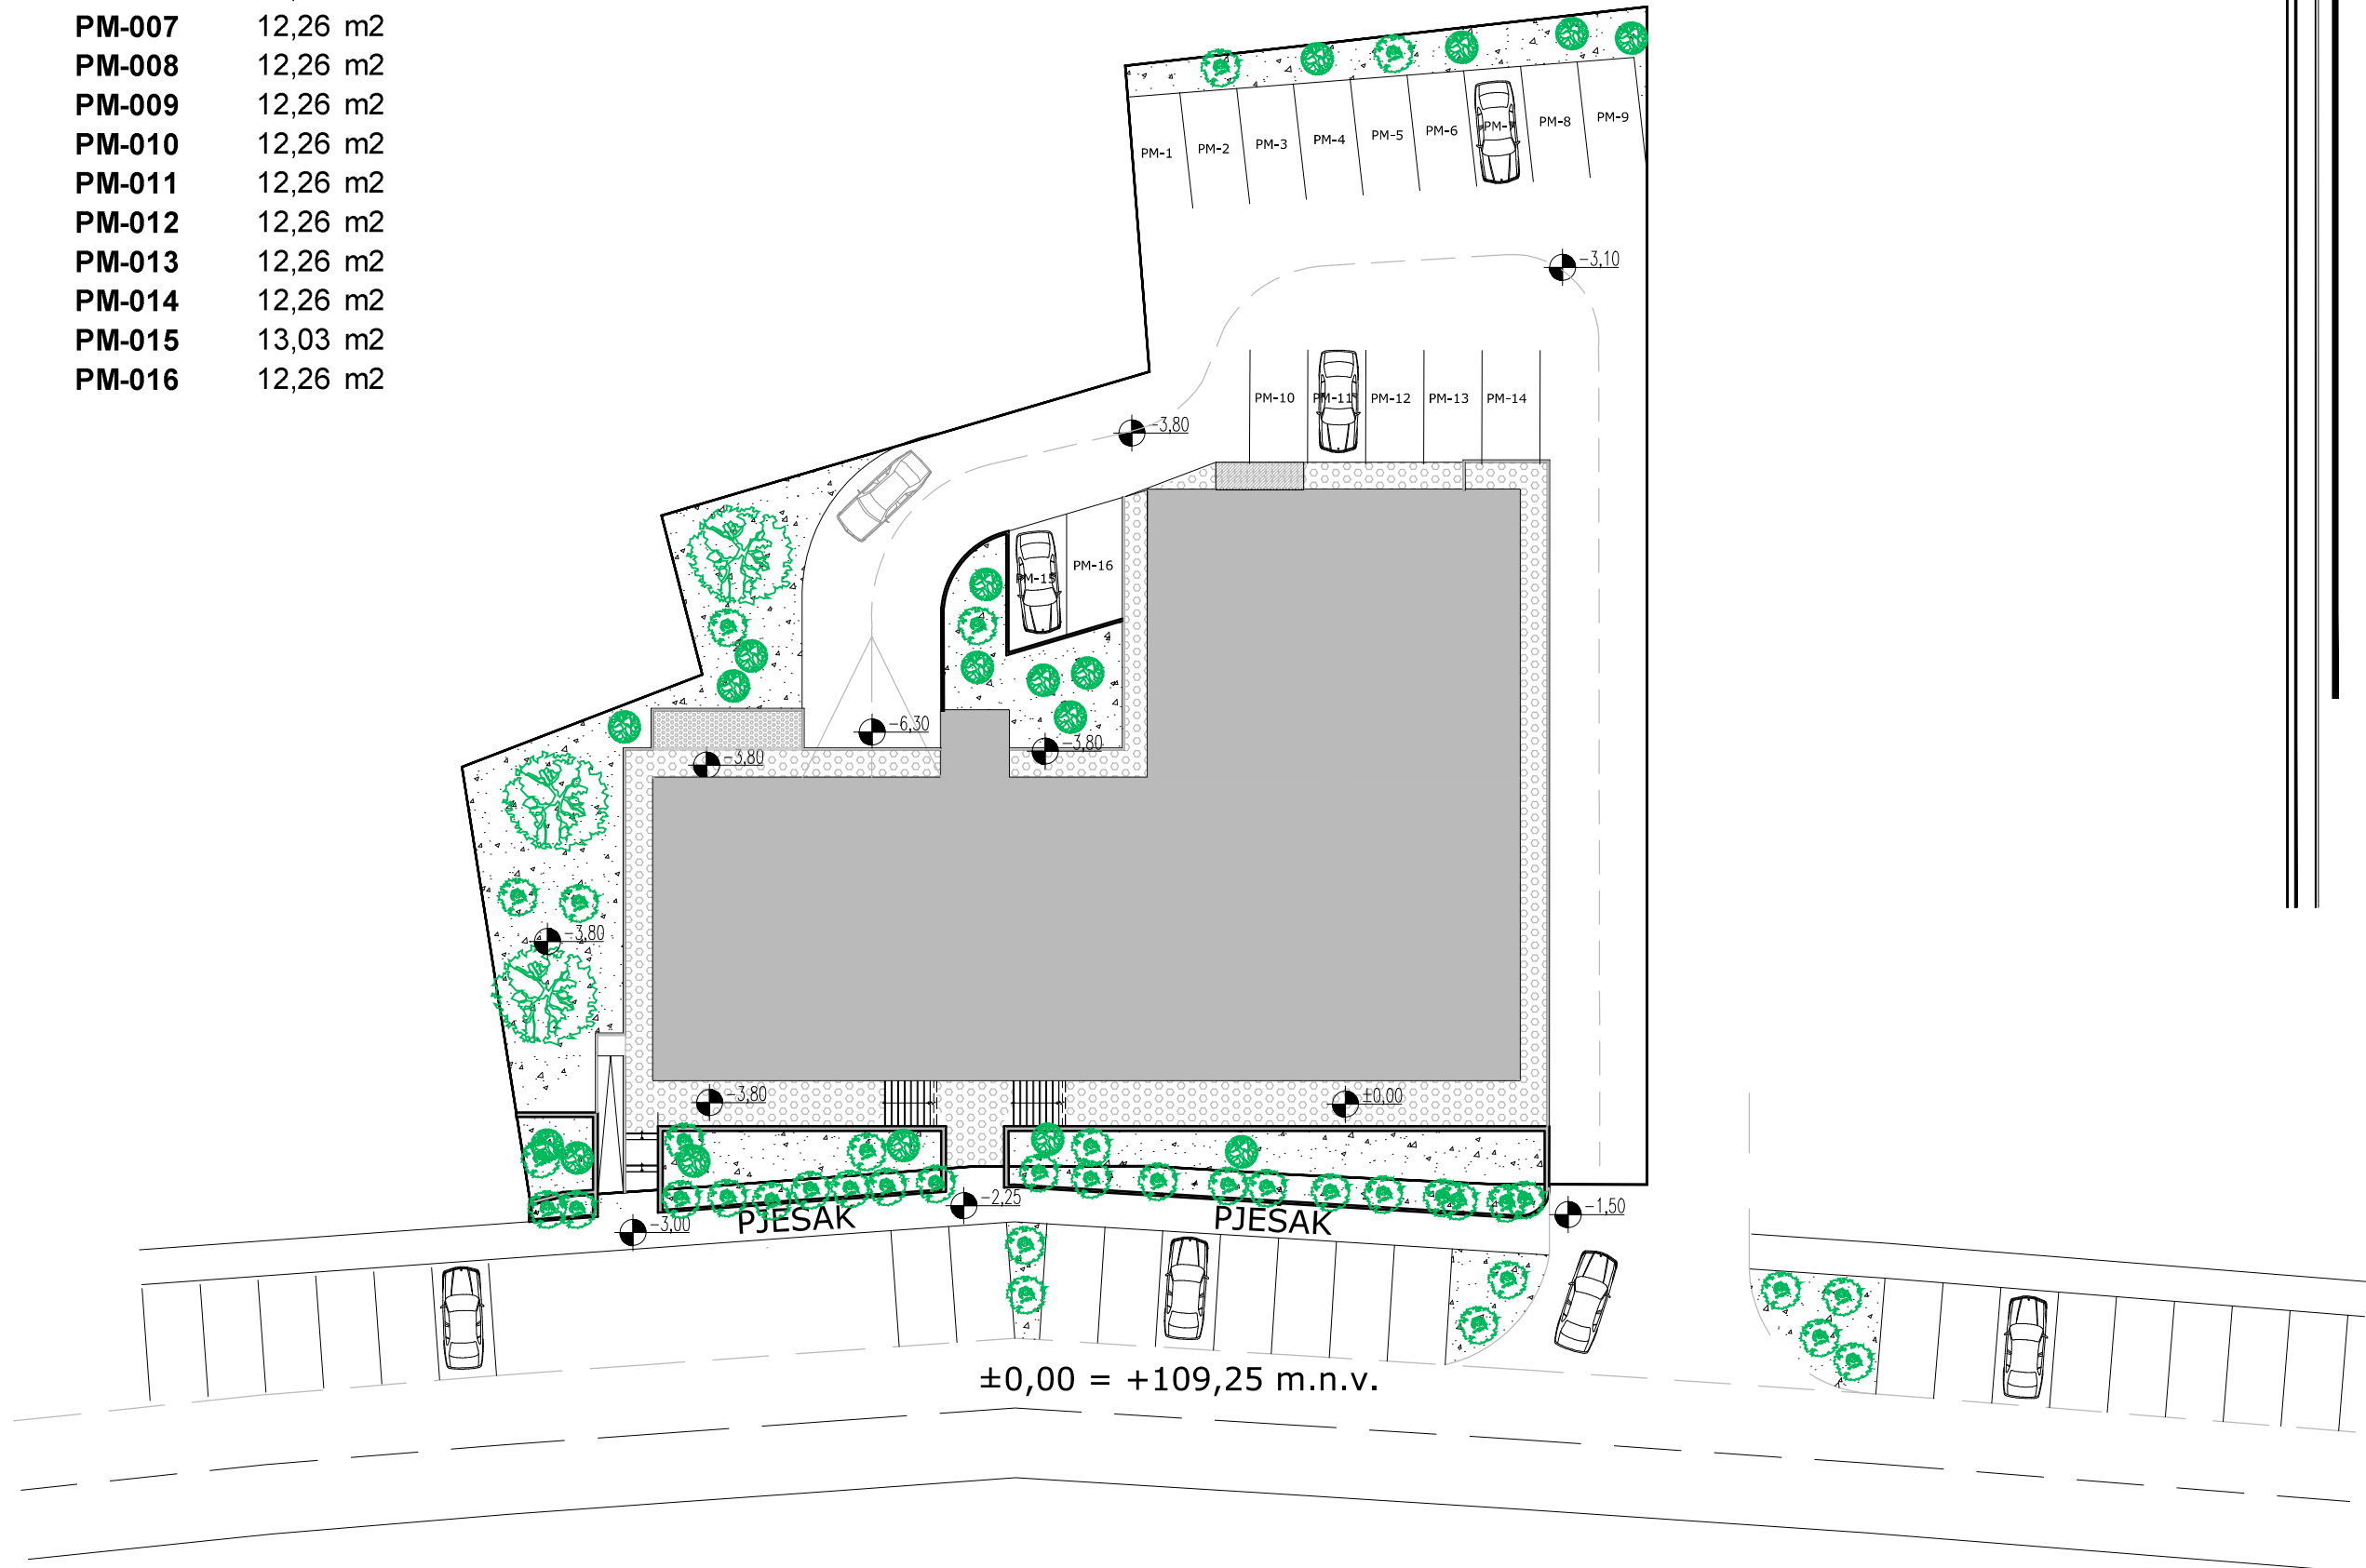


oznake	površine
GPM-001	16,26 m2
GPM-002	16,16 m2
GPM-003	11,98 m2
GPM-004	11,72 m2
GPM-005	11,79 m2
GPM-006	11,86 m2
GPM-007	11,86 m2
GPM-008	14,30 m2
GPM-009	14,84 m2
GPM-010	14,33 m2
GPM-011	12,71 m2
GPM-012	13,05 m2
GPM-013	12,73 m2
GPM-014	12,81 m2
GPM-015	12,45 m2
GPM-016	12,35 m2
GPM-017	12,32 m2
GPM-018	11,83 m2
GPM-019	12,10 m2
GPM-020	11,86 m2
GPM-021	11,95 m2
GPM-022	12,43 m2
GPM-023	12,80 m2
GPM-024	12,63 m2
GPM-025	12,27 m2
GPM-026	12,52 m2
GPM-027	12,25 m2



podrum

oznake	površine
SPR-001	23,62 m2
SPR-002	1,97 m2
SPR-003	1,97 m2
SPR-004	2,59 m2
SPR-005	2,54 m2
SPR-006	2,65 m2
SPR-007	2,65 m2
SPR-008	2,54 m2
SPR-009	2,65 m2
SPR-010	2,65 m2
SPR-011	2,65 m2
SPR-012	2,65 m2
SPR-013	2,65 m2
SPR-014	2,65 m2
SPR-015	2,54 m2
SPR-016	2,65 m2
SPR-017	2,65 m2
SPR-018	2,54 m2
SPR-019	2,59 m2
SPR-020	3,14 m2
SPR-021	3,14 m2
SPR-022	3,06 m2

crvenč		POSLOVNO PP-1		suteran		ulaz-istok	
Br.	Naziv	površina	korisna površina	koef	korisna vrijednost površina		
1	trgovina	545,00	545,00	1,00	545,00		
2	skladište	45,00	45,00	1,00	45,00		
3	sanitarije / garderoba / č.kuh	8,50	8,50	1,00	8,50		
4	hodnik	6,00	6,00	1,00	6,00		
5	spremište/arhiva	3,50	3,50	1,00	3,50		
6	ured	7,50	7,50	1,00	7,50		
7	prostor čistačice	2,50	2,50	1,00	2,50		
8	soba za radnike	7,00	7,00	1,00	7,00		
posebni dio PP-1-			625,00				
sporedni dio PP-1-			0,00				
PP-1 ukupno			625,00	m <sup>2</sup>	625,00		
PM-13		12,26	12,26	0,25	3,07		
PM-14		12,26	12,26	0,25	3,07		
pripadak PP-1			24,52				
Neto PP-1 ukupno				m <sup>2</sup>	631,13		


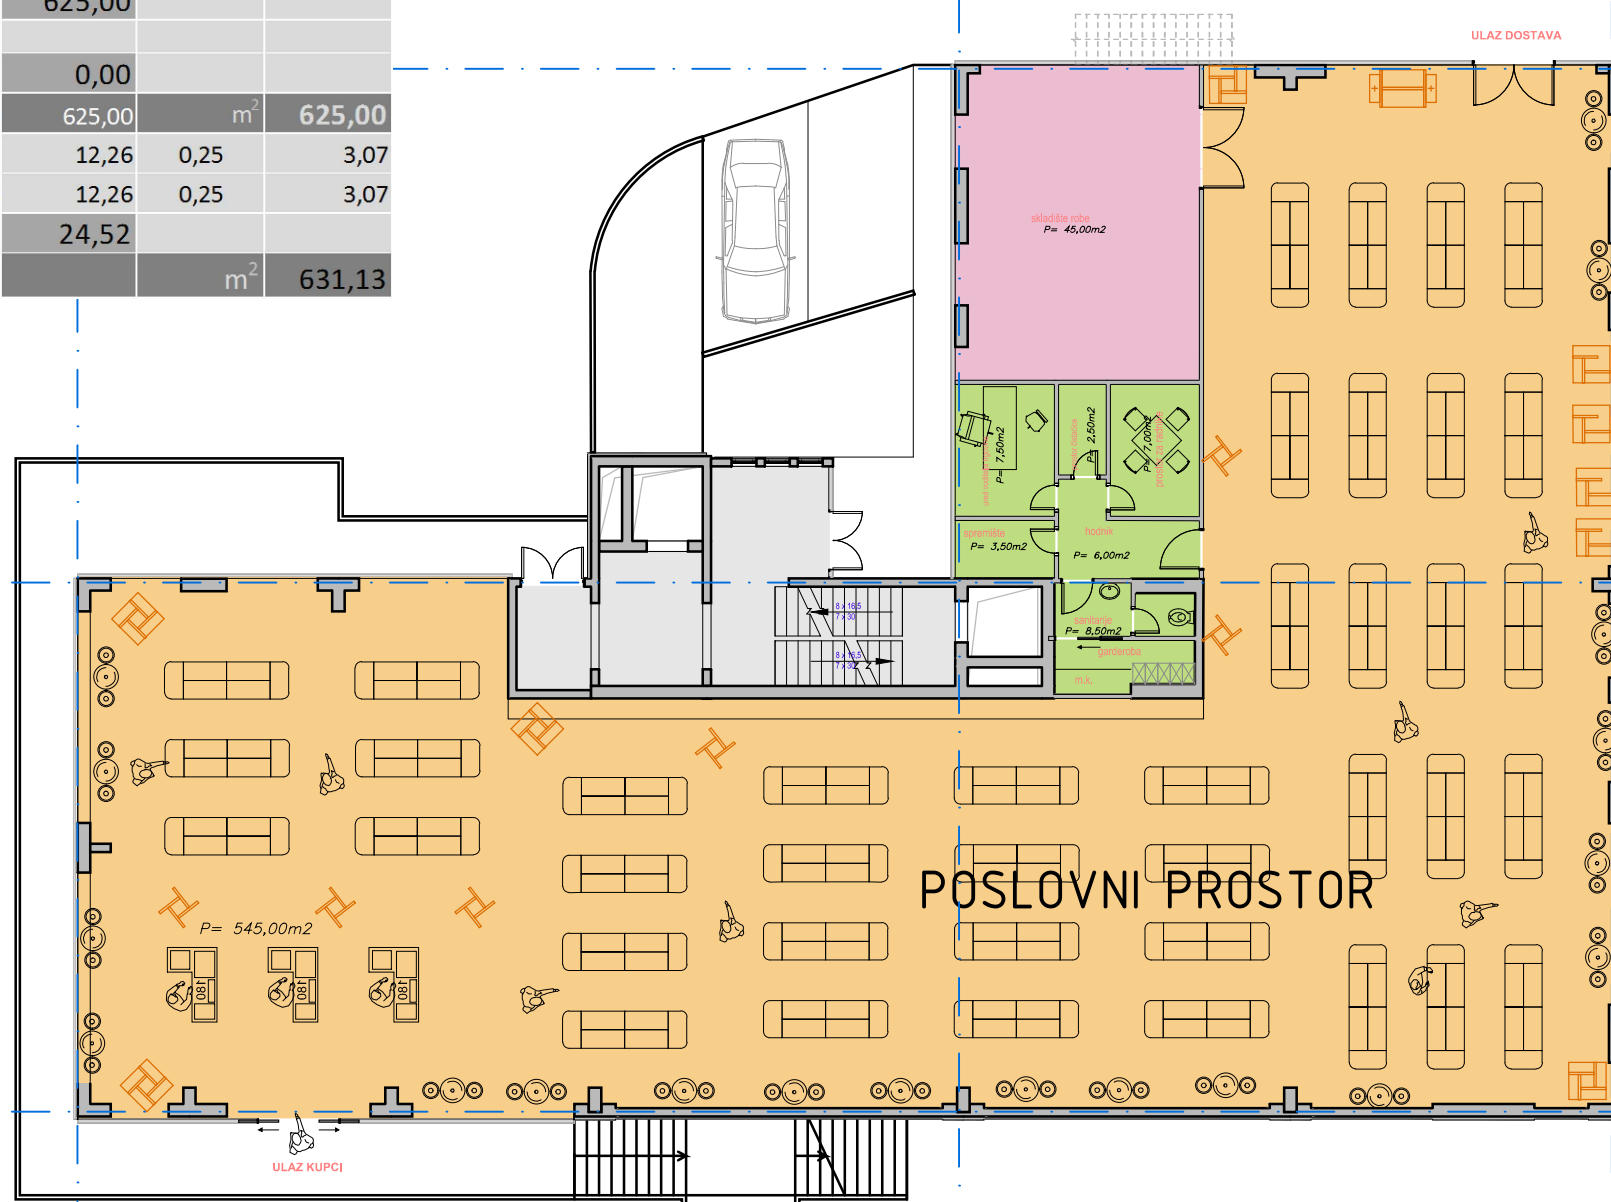


a u t o r : Darko-Lucio Brčić

KATALOG - etaža



plavo		POSLOVNO PP-2		prizemlje		ulaz-istok	
Br.	Naziv	površina	korisna površina	koef	korisna vrijednost površina		
1	trgovina	580,00	580,00	1,00	580,00		
2	skladište	28,00	28,00	1,00	28,00		
3	sanitarije	5,40	5,40	1,00	5,40		
4	soba za radnike	10,00	10,00	1,00	10,00		
posebni dio PP-2-		623,40					
5	terasa	55,00	55,00	0,25	13,75		
6	terasa	25,00	25,00	0,25	6,25		
sporedni dio PP-2-		80,00					
PP-2 ukupno		703,40		m <sup>2</sup>	643,40		
pripadak PP-2		0,00					
Neto PP-2 ukupno				m <sup>2</sup>	643,40		

# PRIZEMLJE

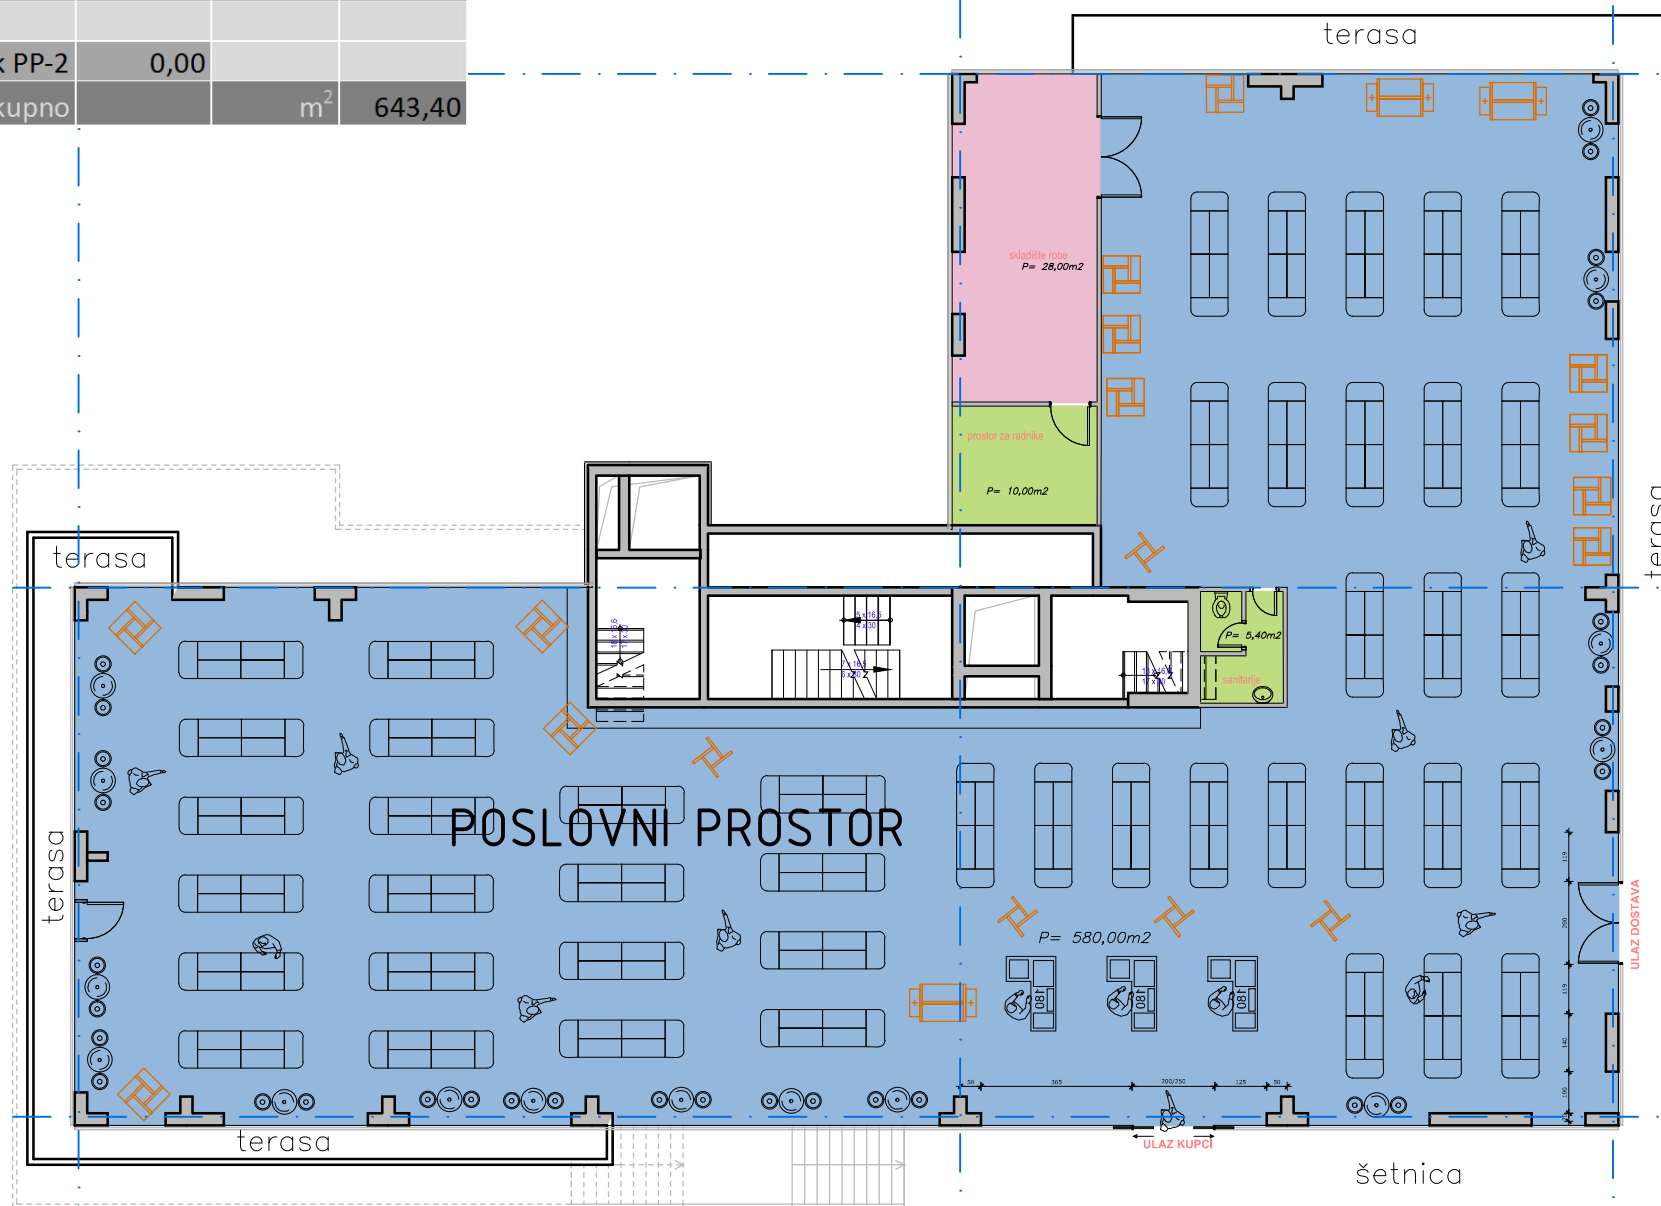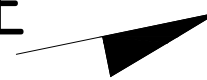

<b>STAN S-1</b>	1 kat		
	<b>ukupne površine</b>	97,15	m <sup>2</sup>
	zajedno sa sporednim i pripadajućim dijelom		
<b>STAN S-2</b>	1 kat		
	<b>zatvoreni dio</b>	106,73	m <sup>2</sup>
	zajedno sa sporednim i pripadajućim dijelom		
<b>STAN S-4</b>	1 kat		
	<b>ukupne površine</b>	90,25	m <sup>2</sup>
	zajedno sa sporednim i pripadajućim dijelom		
<b>STAN S-5</b>	1 kat		
	<b>ukupne površine</b>	90,21	m <sup>2</sup>
	zajedno sa sporednim i pripadajućim dijelom		
<b>STAN S-6</b>	1 kat		
	<b>ukupne površine</b>	65,77	m <sup>2</sup>
	zajedno sa sporednim i pripadajućim dijelom		
<b>STAN S-7</b>	1 kat		
	<b>ukupne površine</b>	63,65	m <sup>2</sup>
	zajedno sa sporednim i pripadajućim dijelom		
<b>STAN S-8</b>	1 kat		
	<b>ukupne površine</b>	89,09	m <sup>2</sup>
	zajedno sa sporednim i pripadajućim dijelom		
<b>STAN S-9</b>	1 kat		
	<b>ukupne površine</b>	86,52	m <sup>2</sup>
	zajedno sa sporednim i pripadajućim dijelom		

1. kat

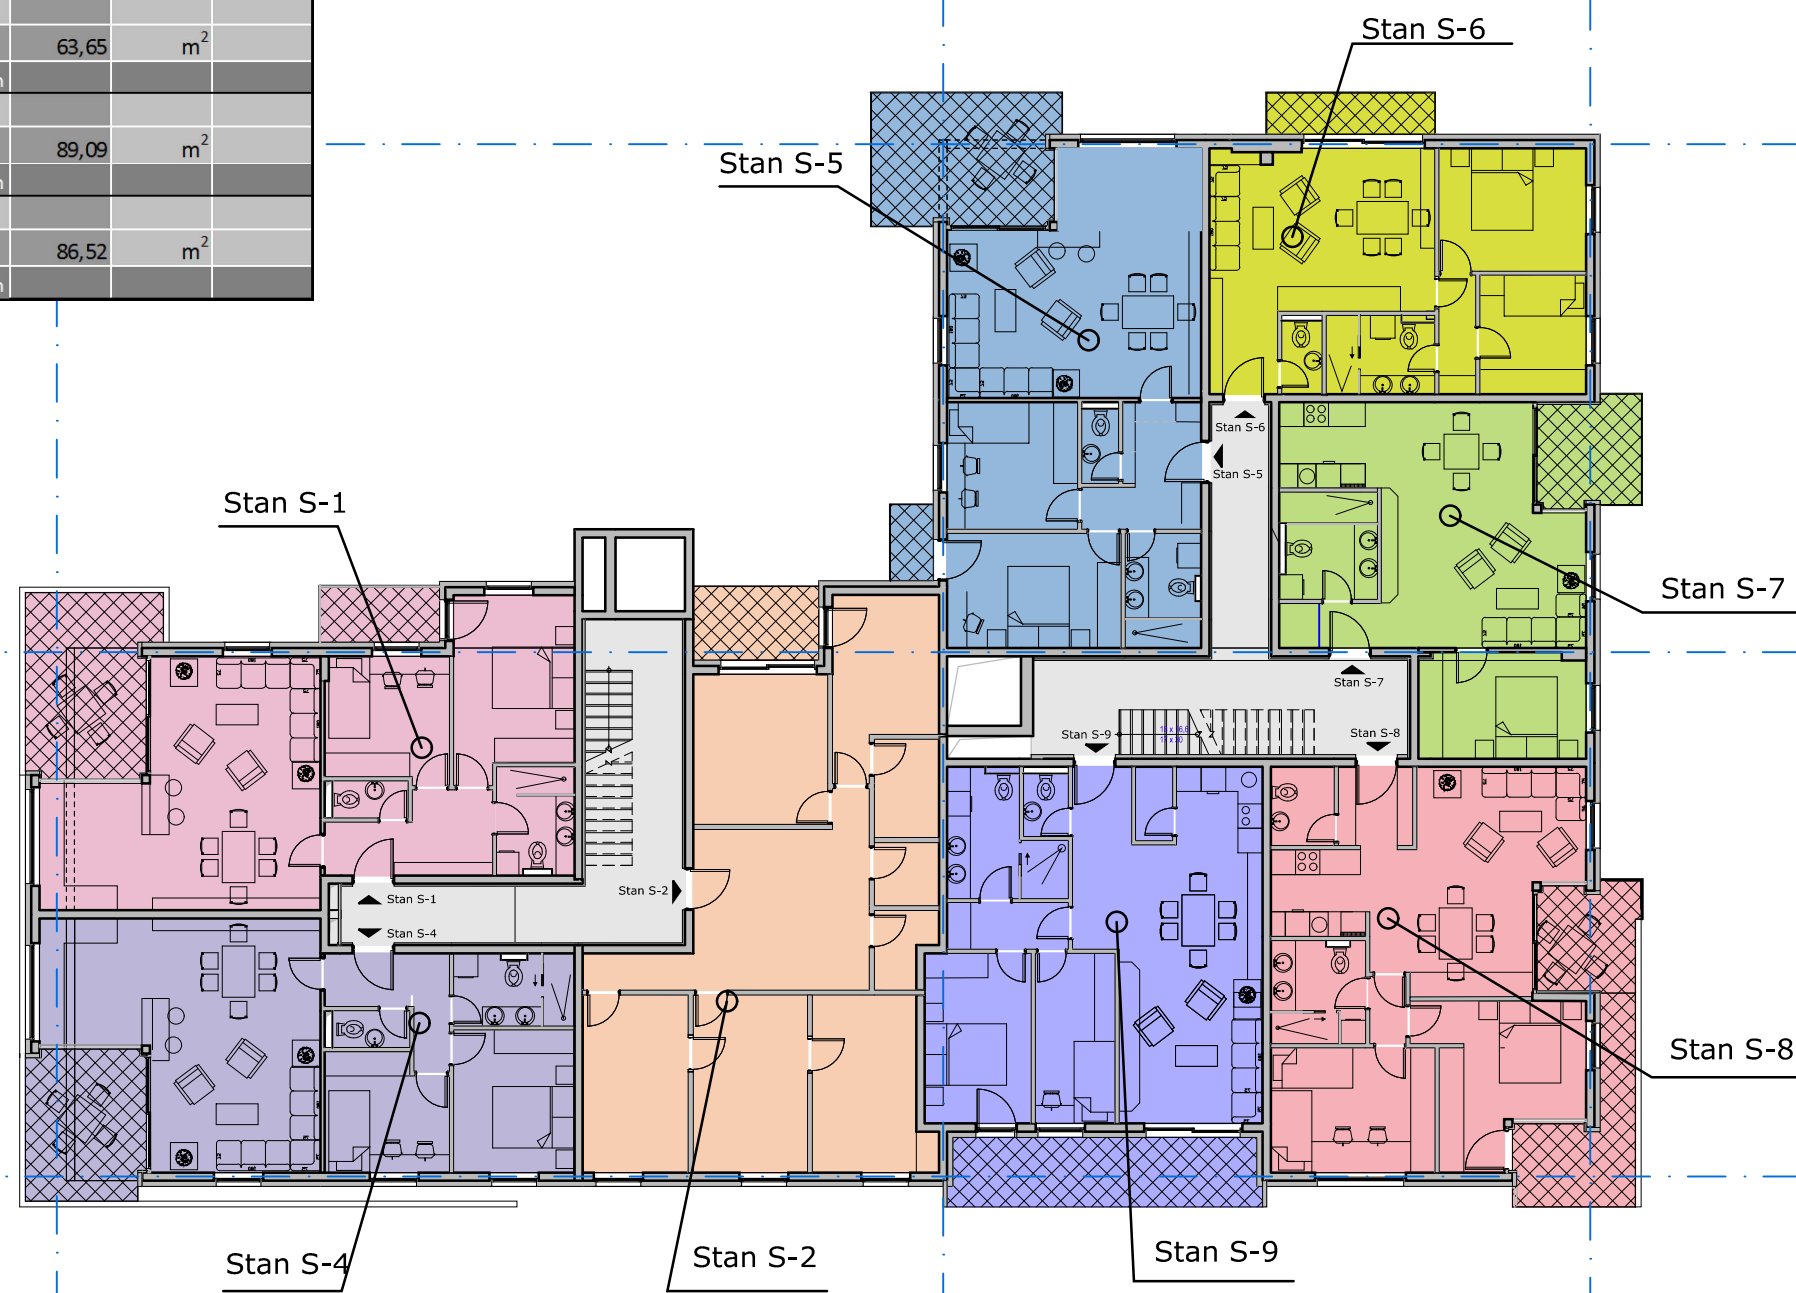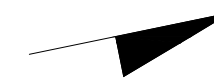


## dvoetažni stanovi

<b>STAN S-14</b>	2/3 kat		
ukupne površine	94,70	m <sup>2</sup>	
zajedno sa sporednim i pripadajućim dijelom			
<b>STAN S-15</b>	2/3 kat		
ukupne površine	121,89	m <sup>2</sup>	
zajedno sa sporednim i pripadajućim dijelom			
<b>STAN S-16</b>	2/3 kat		
ukupne površine	195,87	m <sup>2</sup>	
zajedno sa sporednim i pripadajućim dijelom			
<b>STAN S-17</b>	2/3 kat		
ukupne površine	205,81	m <sup>2</sup>	
zajedno sa sporednim i pripadajućim dijelom			
<b>STAN S-18</b>	2/3 kat		
ukupne površine	142,94	m <sup>2</sup>	
zajedno sa sporednim i pripadajućim dijelom			
<b>STAN S-19</b>	2/3 kat		
ukupne površine	143,70	m <sup>2</sup>	
zajedno sa sporednim i pripadajućim dijelom			
<b>STAN S-20</b>	2/3 kat		
ukupne površine	145,79	m <sup>2</sup>	
zajedno sa sporednim i pripadajućim dijelom			

<b>STAN S-11</b>	2 kat		
ukupne površine	56,54	m <sup>2</sup>	
zajedno sa sporednim i pripadajućim dijelom			
<b>STAN S-12</b>	2 kat		
ukupne površine	61,52	m <sup>2</sup>	
zajedno sa sporednim i pripadajućim dijelom			
<b>STAN S-13</b>	2 kat		
ukupne površine	88,83	m <sup>2</sup>	
zajedno sa sporednim i pripadajućim dijelom			

2. kat

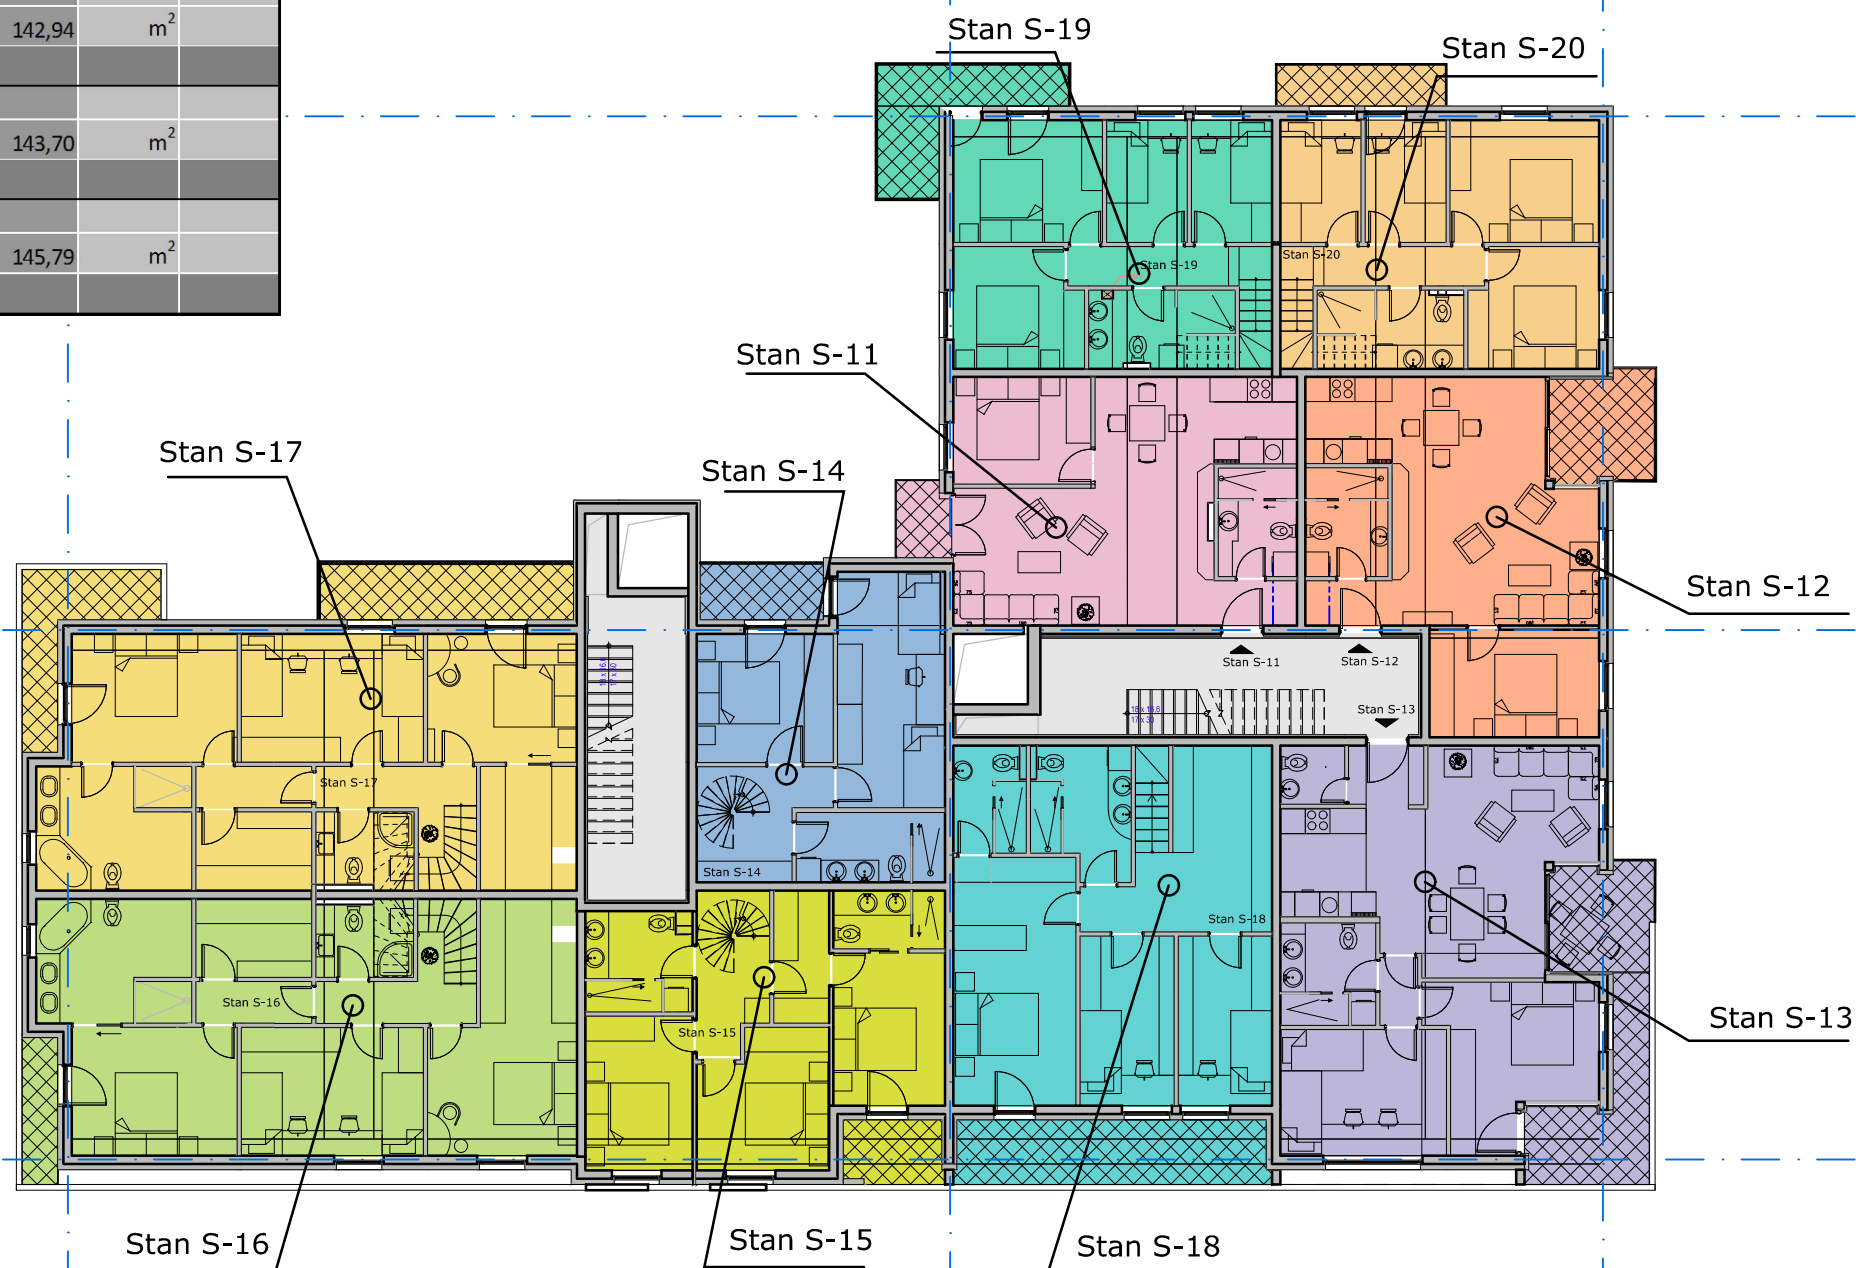

dvoetažni stanovi

<b>STAN S-14</b>	2/3 kat		
ukupne površine	94,70	m <sup>2</sup>	
zajedno sa sporednim i pripadajućim dijelom			
<b>STAN S-15</b>	2/3 kat		
ukupne površine	121,89	m <sup>2</sup>	
zajedno sa sporednim i pripadajućim dijelom			
<b>STAN S-16</b>	2/3 kat		
ukupne površine	195,87	m <sup>2</sup>	
zajedno sa sporednim i pripadajućim dijelom			
<b>STAN S-17</b>	2/3 kat		
ukupne površine	205,81	m <sup>2</sup>	
zajedno sa sporednim i pripadajućim dijelom			
<b>STAN S-18</b>	2/3 kat		
ukupne površine	142,94	m <sup>2</sup>	
zajedno sa sporednim i pripadajućim dijelom			
<b>STAN S-19</b>	2/3 kat		
ukupne površine	143,70	m <sup>2</sup>	
zajedno sa sporednim i pripadajućim dijelom			
<b>STAN S-20</b>	2/3 kat		
ukupne površine	145,79	m <sup>2</sup>	
zajedno sa sporednim i pripadajućim dijelom			

<b>STAN S-21</b>	3 kat		
ukupne površine	109,02	m <sup>2</sup>	
zajedno sa sporednim i pripadajućim dijelom			

3. kat

